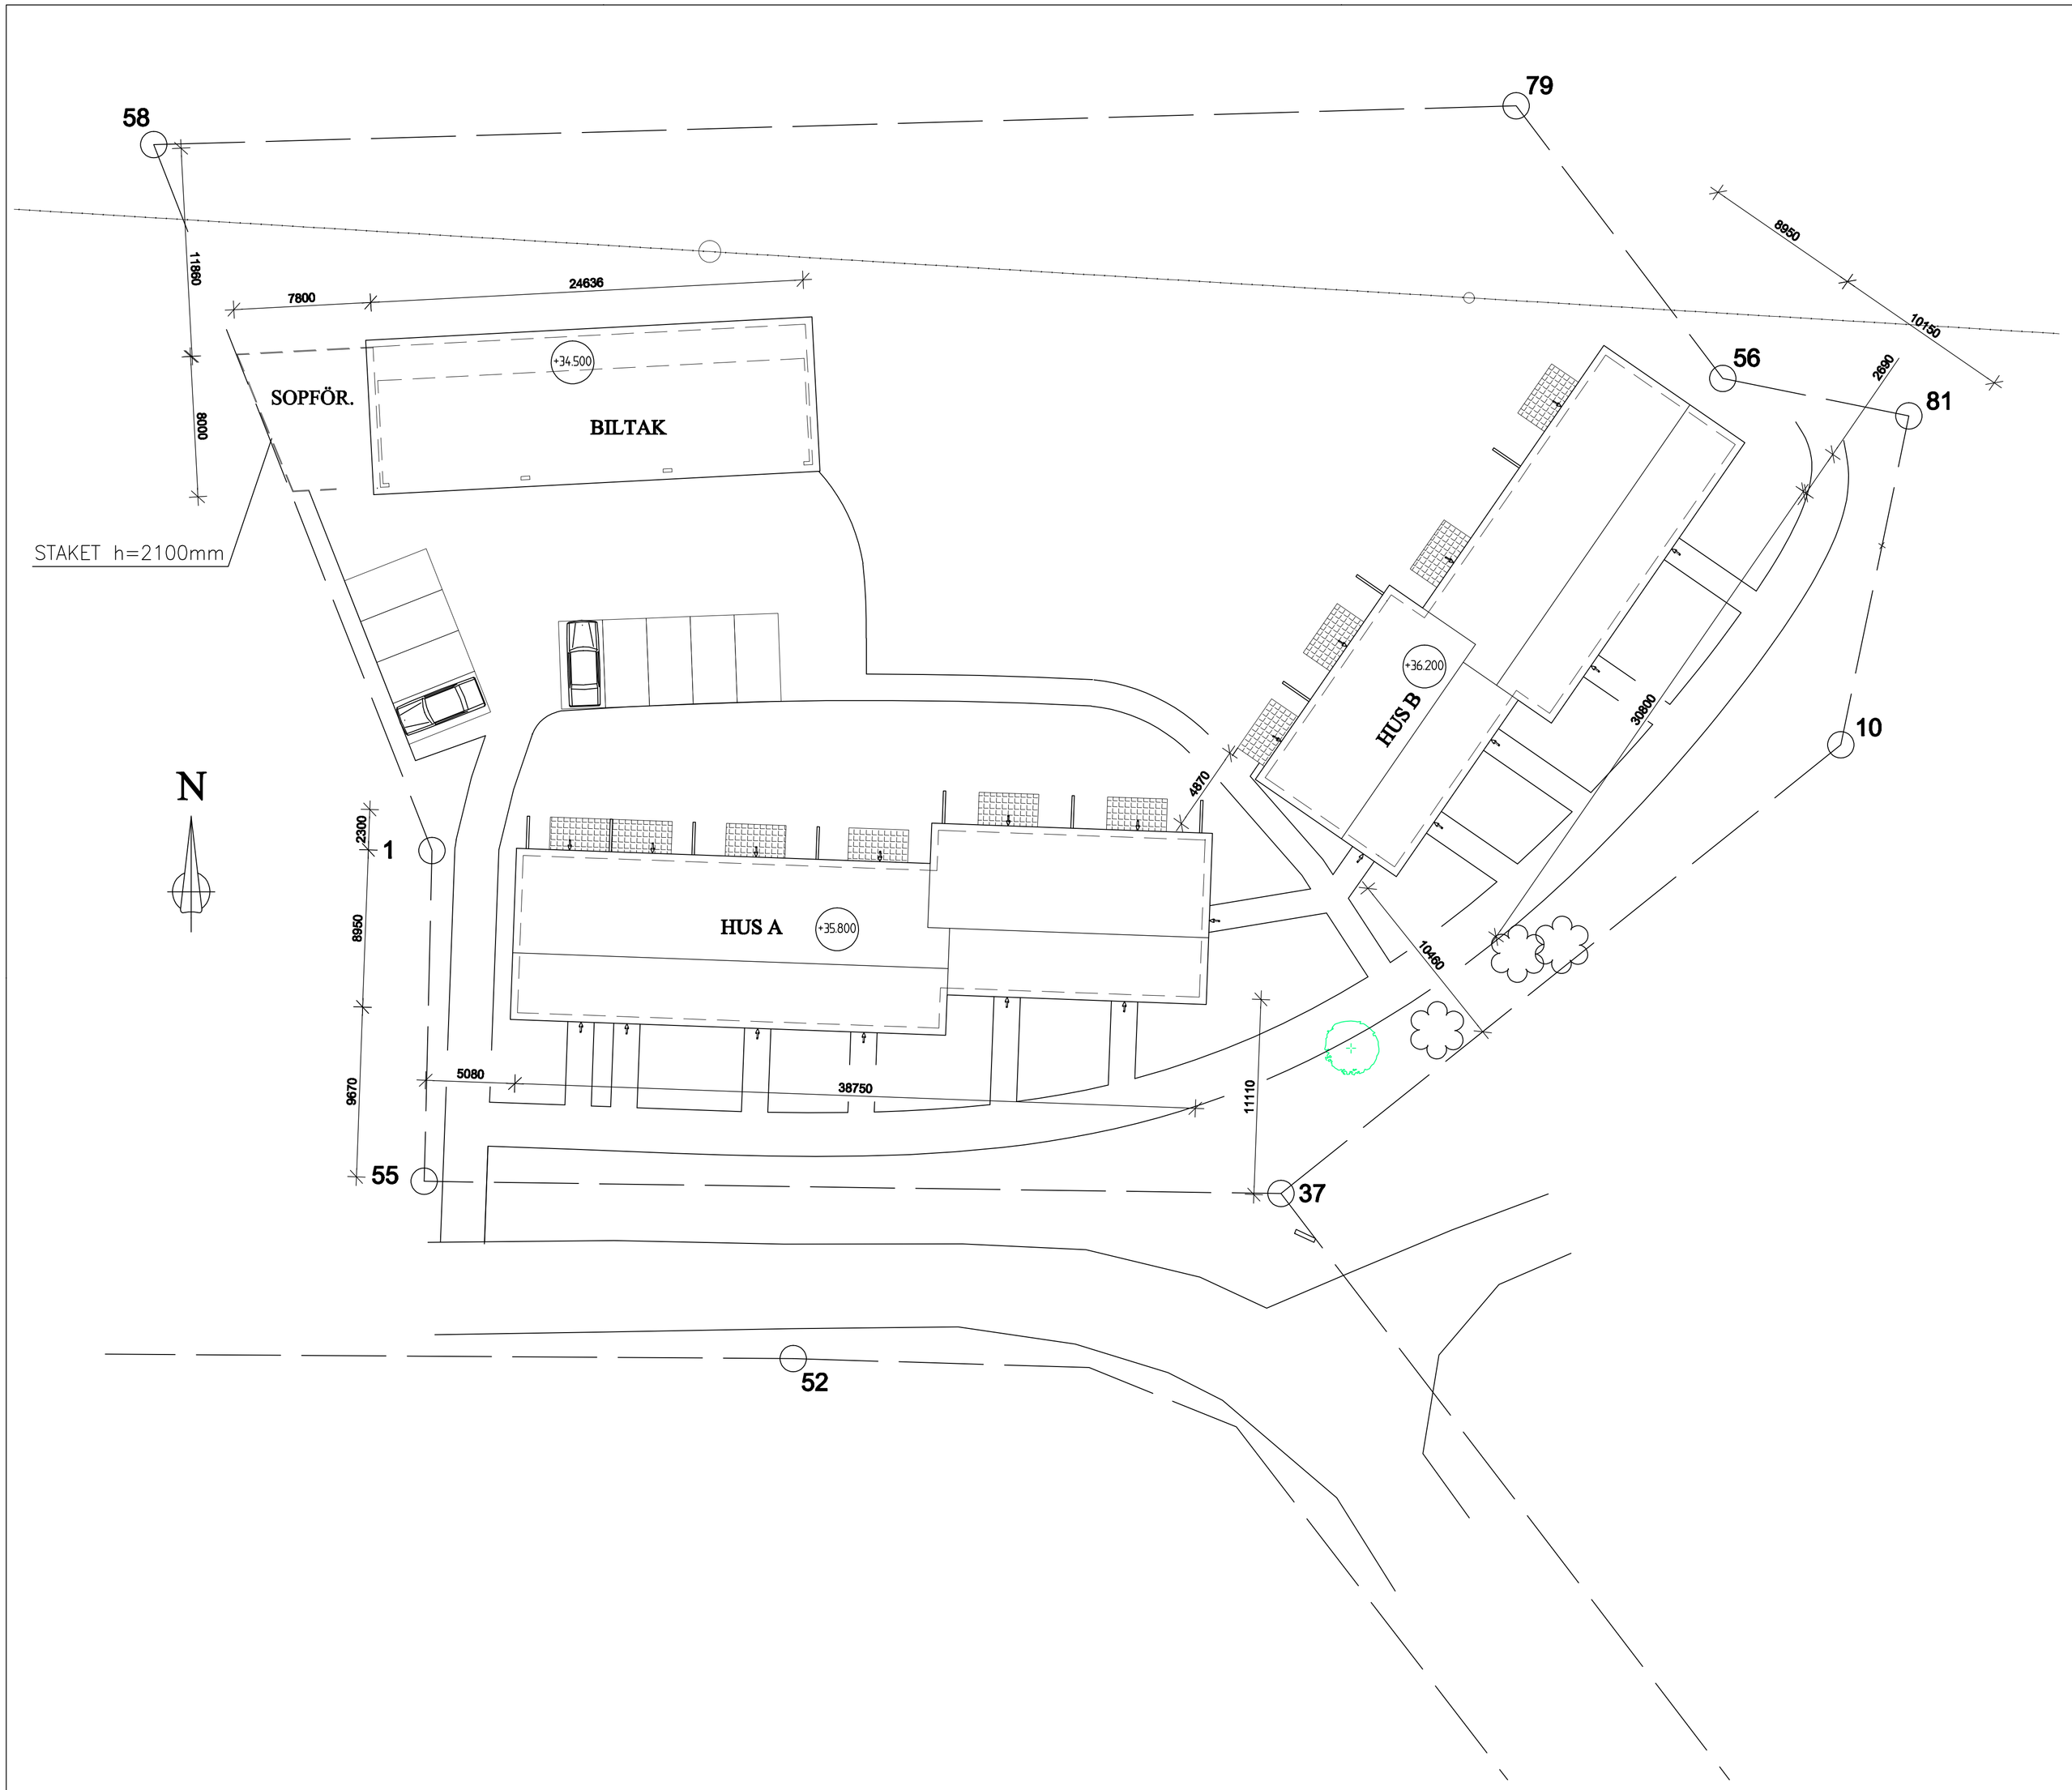

BET.	ANTAL	ÄNDRING	SIGN.	DATUM

STADSDELSBY: - | KVARTER: - | TOMT/FRN: -

ARKIVANTECKNINGAR

BYGGNADSÅTGÄRD: NYBYGGNAD

RITNINGENS ART: HUVUDRITNING

PROJEKT: MEJERIBACKAN
LEMLAND

INNEHÅLL: SITUATIONSPLAN / GÅRDSARBETEN

SKALA A1 / A3: 1:200 / 400

- RELATIONSHANDLING
- BYGGHANDLING
- FÖRFRÅGNINGSUNDERLAG
- PRELIMINÄRHANDLING
- SYSTEMHANDLING

INGENJÖRSBYRÅ
VESTBYGG AB
BYGGNADSPLANERING • KONSTRUKTION
Styrmansgatan 5
22100 MARIEHAMN
Tel +358 18 13900
Fax +358 18 13787
E-post vestbygg@aland.net
Hemsida www.vestbygg.com

RITAD: TOMMY SAARINEN
GODK.:
DATUM: 03.01.2007

PROJEKTNUMMER: 486
RITNINGSNUMMER: -01